


# 12' X 42'-DRAWING A3

## *"The Sierra"*

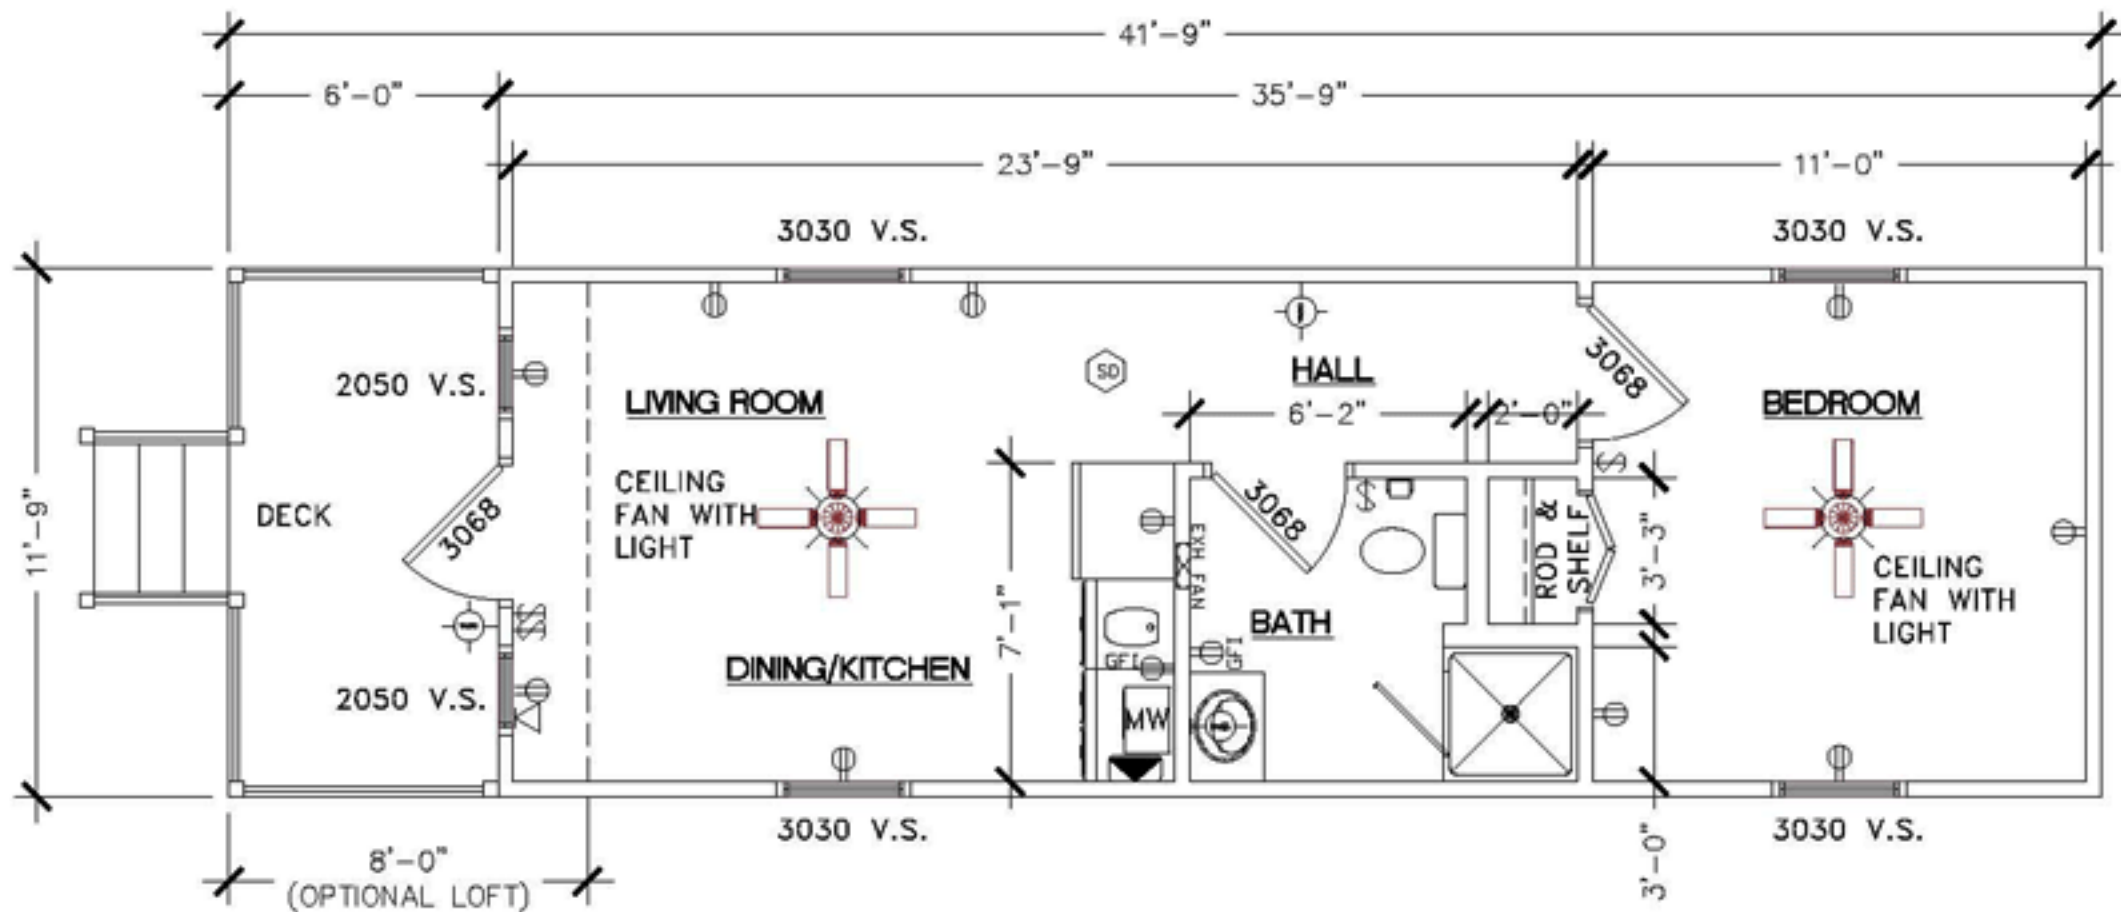

3 FLOOR PLAN  
SCALE: N.T.S.

**Morgan**