


14' X 32'-DRAWING A10

"The Angler"

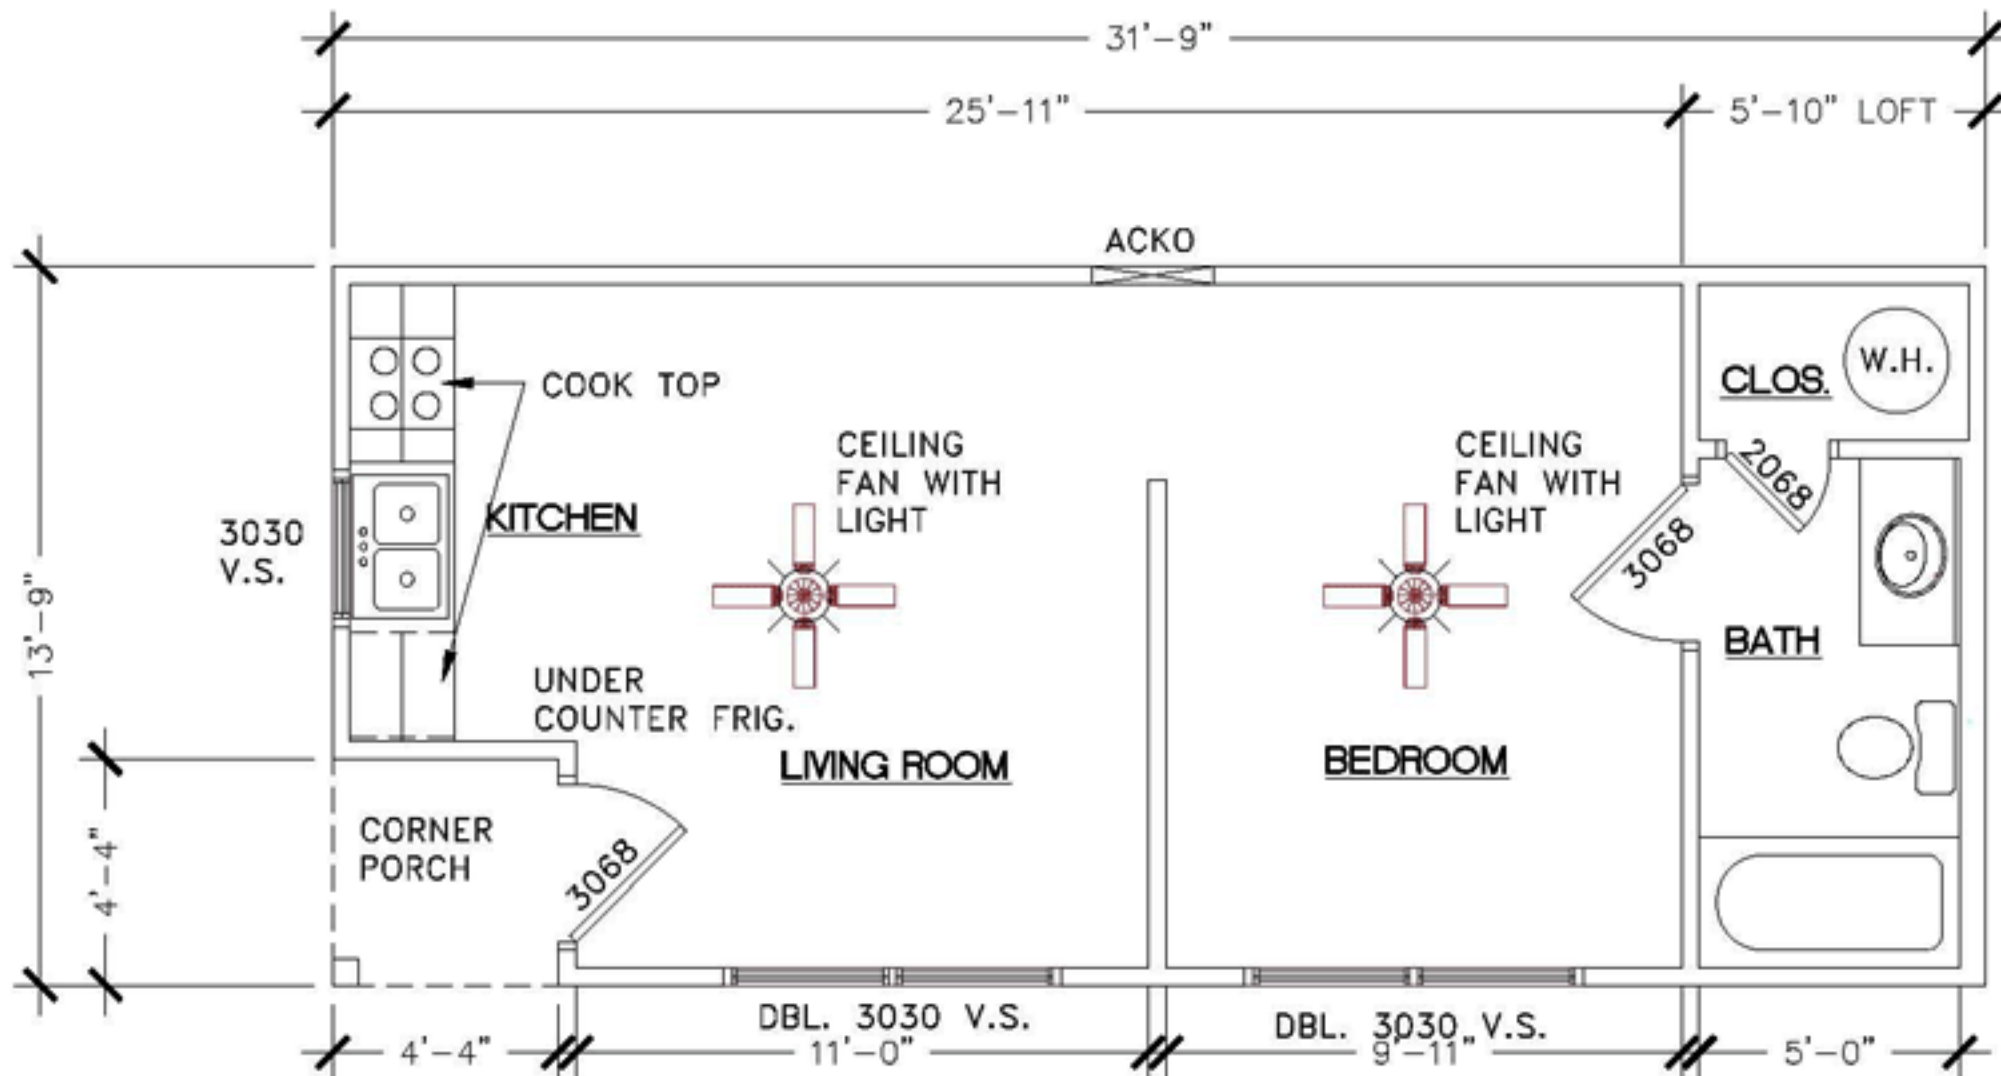

10 FLOOR PLAN
SCALE: N.T.S.

