


14' X 38'-DRAWING A2

"The Lone Star"

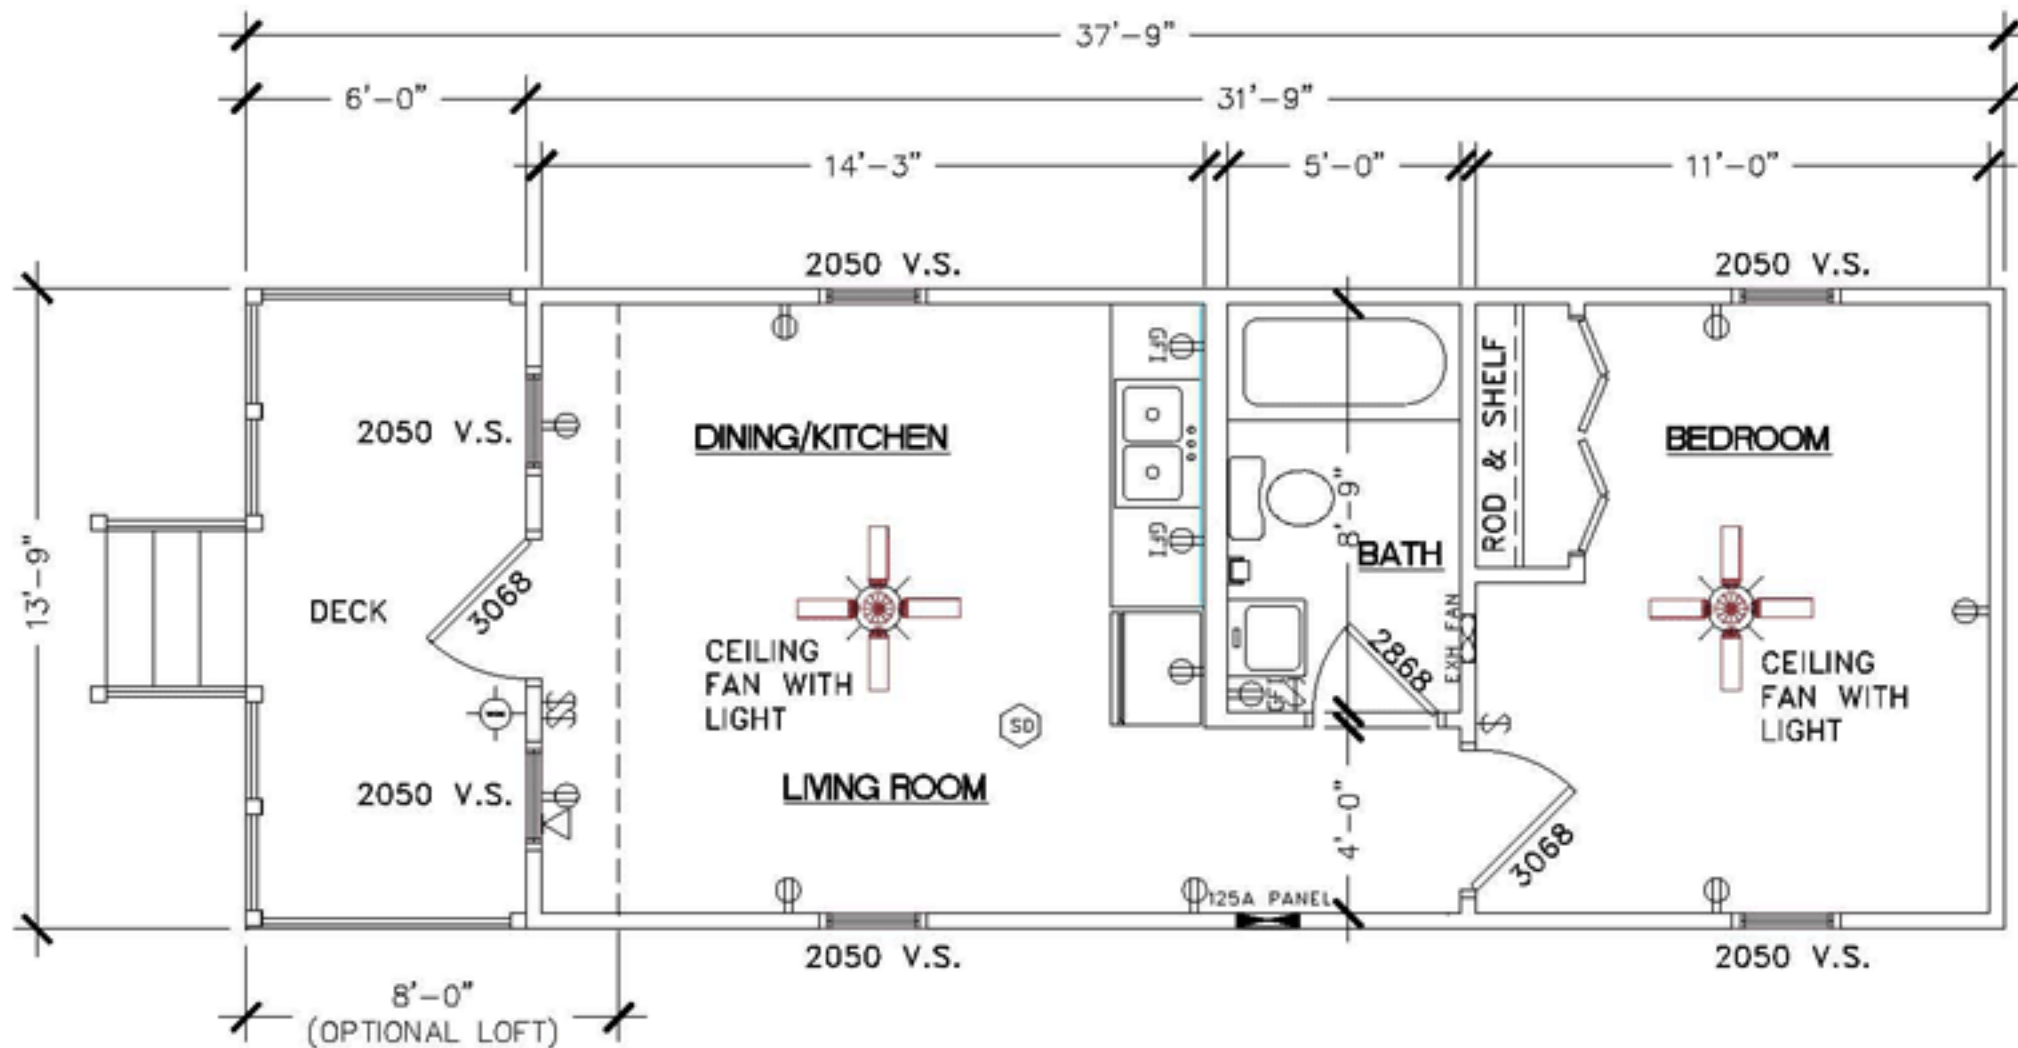

2 FLOOR PLAN
SCALE: N.T.S.

